


1	2	3	4	5	6	7	8	9	10	11	12	13	14	15	16
L1(S1)				L1(a)	L2(a)	L3(a)	N	L2(S1)				L2(S2)	L3(S1)	L3(S2)	

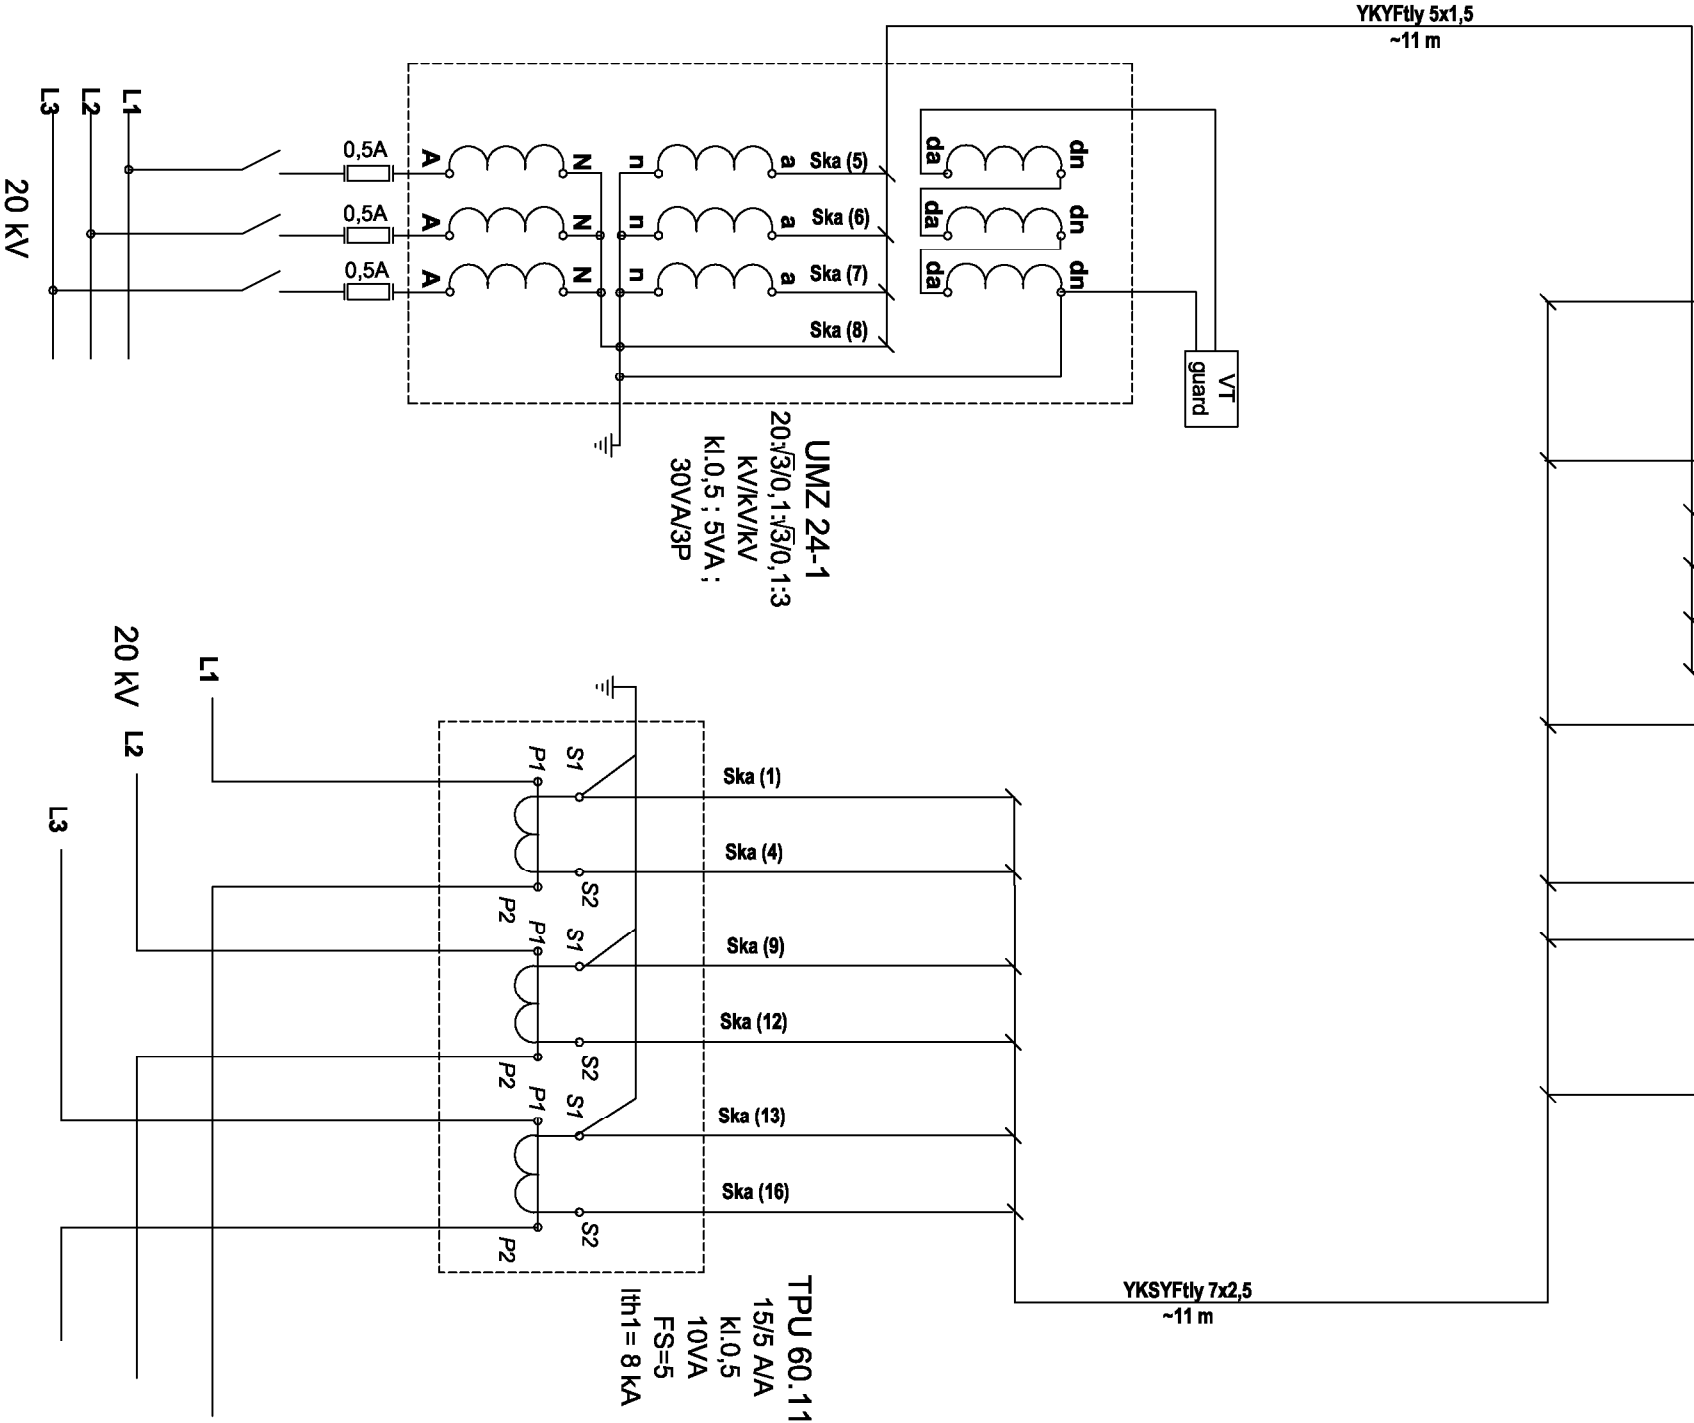

Objaśnienia	Opracowanie chronione prawem zgodnie z Ustawą o Prawie Autorskim i Prawach Pokrewnych (Dz. u. Nr 24/94 poz. 83 z dnia 4 lutego 1994r.) Nie wolno odmierzać żadnych wymiarów z tego rysunku.		
Jednostka projektowania	<div><div><div><div><div>ENERgia</div><div>System</div></div></div><div>ENERGIA SYSTEM sp. z o.o. ul. Traugutta 23 Białsko Biała 43-300 T/F: +48 33 810 71 62</div></div></div>		
Branża	Projekt instalacji elektrycznych		
Projektował	Imię i Nazwisko	Podpis	
Nr upr.	mgr inż. Artur Boziński		
Opracował	mgr inż. Robert Chabiński		
Nr upr.			
Sprawdził			
Nr upr.			
Inwestor	Przedsiębiorstwo Wodociągów i Kanalizacji Sp. z o.o. w Rybniku 44-210 Rybnik, ul. Pod Lasem 62		
Nazwa inwestycji / Temat projektu	Modernizacją układu energetycznego Oczyszczalni ścieków w Rybniku		
Stadium	Projekt wykonawczy		
Tytuł rysunku	Przyłącze nr 1 - schemat połączeń obwodów prądowych i napięciowych		
Nr projektu	E2530-PW	Nr rysunku	ER-R04
Data	2011.01	Podziałka	-